


渭水校区7号公寓平面图

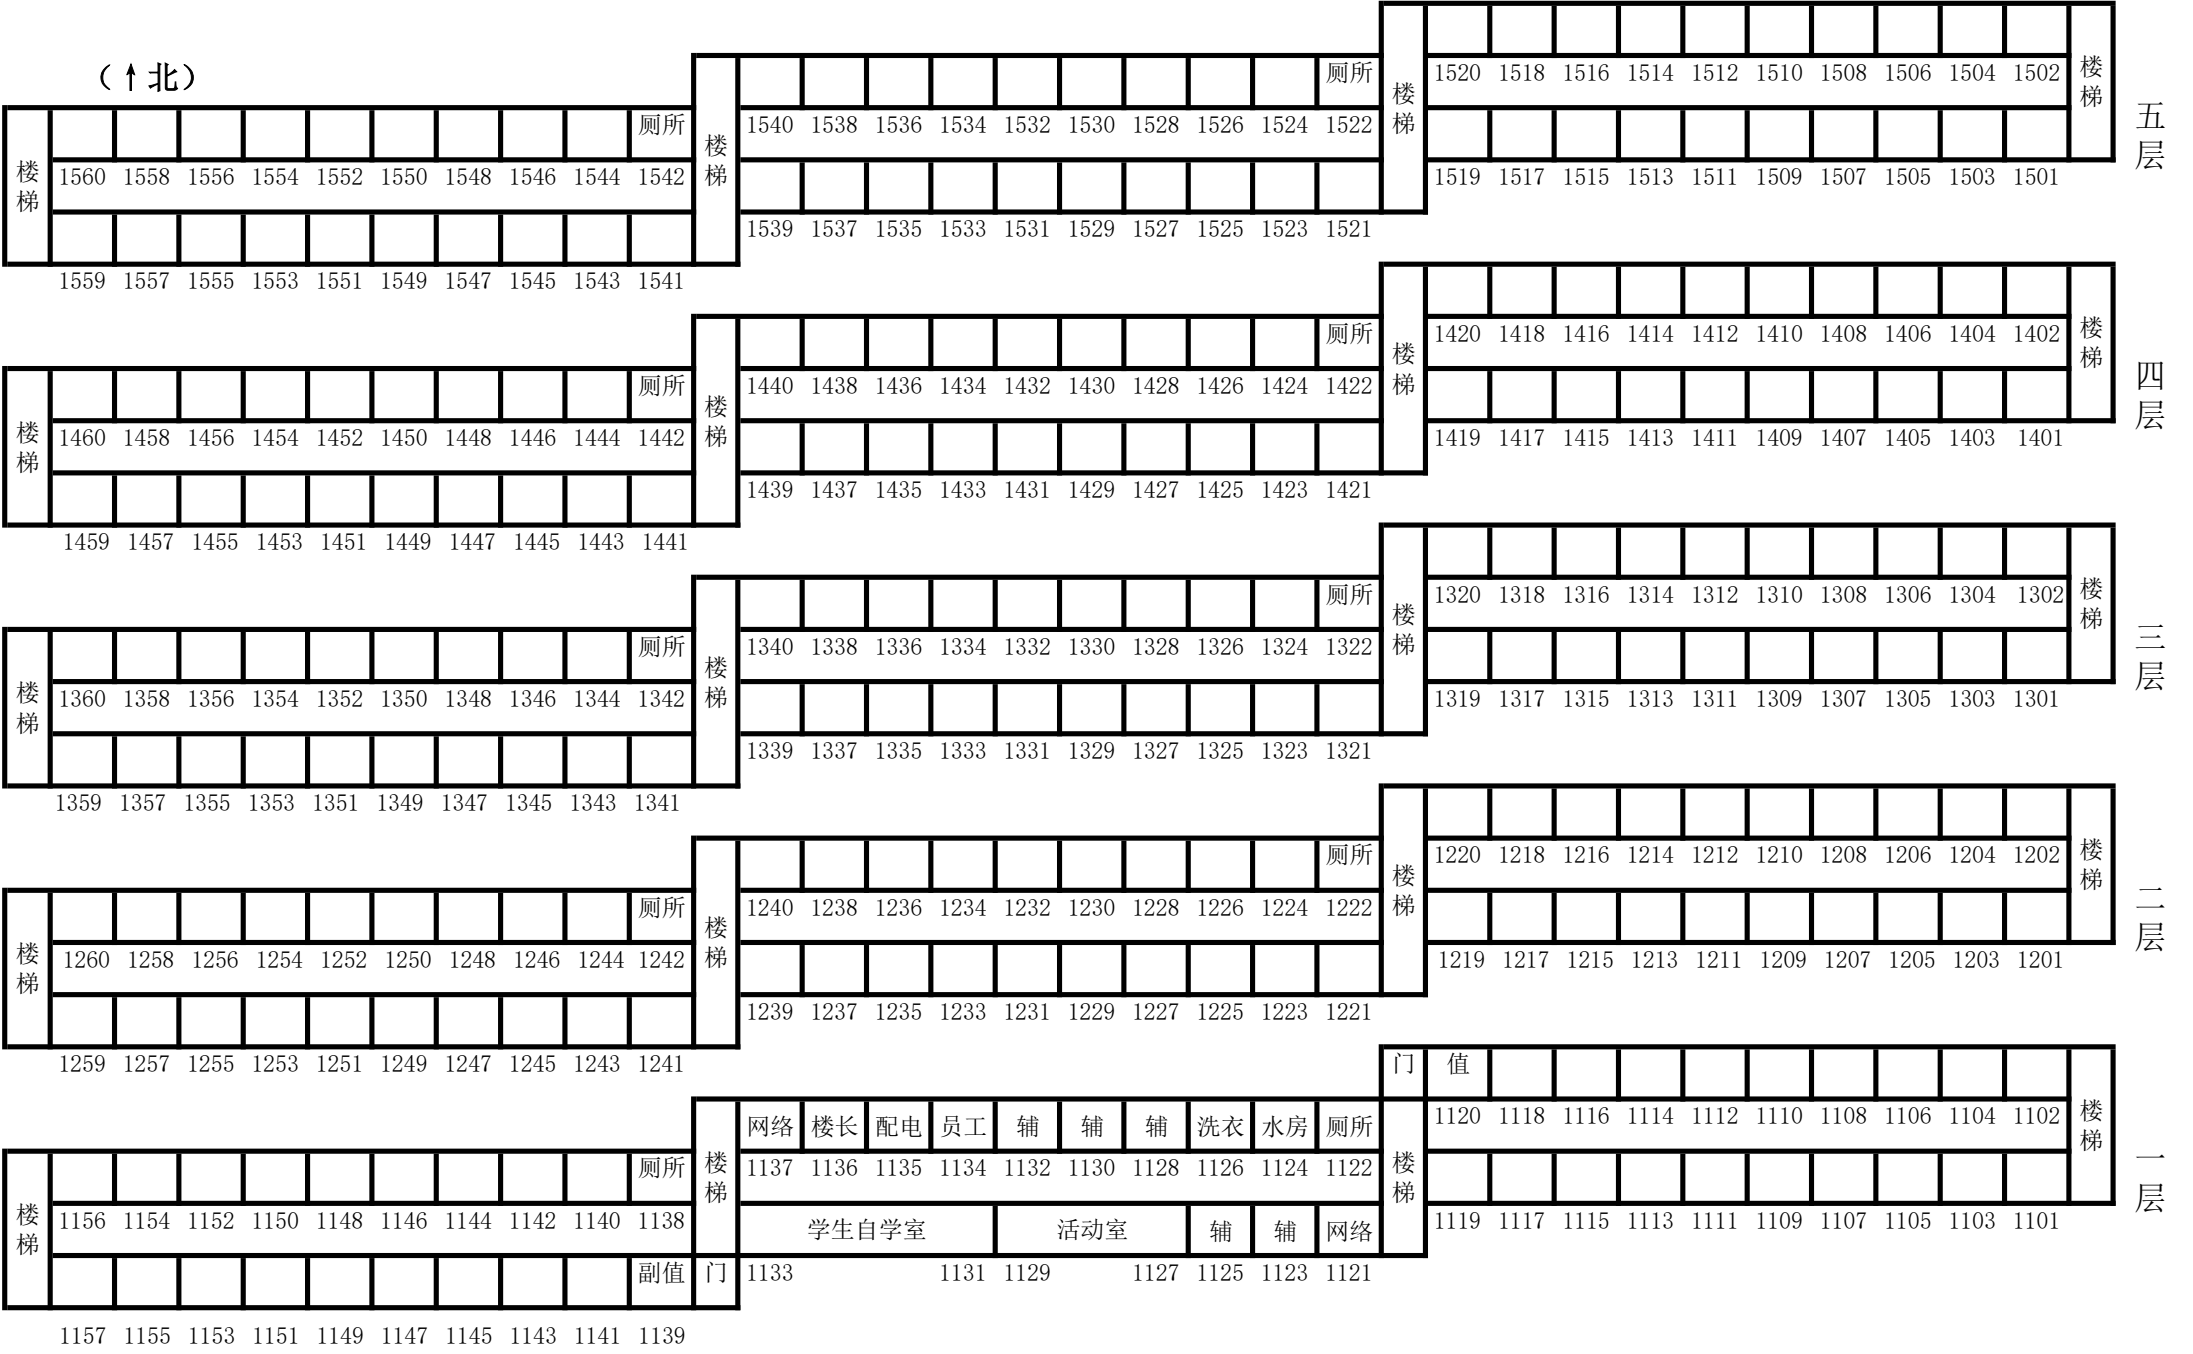

四层

楼梯

1360 1358 1356 1354 1352 1350 1348 1346 1344 1342

1359 1357 1355 1353 1351 1349 1347 1345 1343 1341

楼梯

1340 1338 1336 1334 1332 1330 1328 1326 1324 1322

1339 1337 1335 1333 1331 1329 1327 1325 1323 1321

厕所

楼梯

1320 1318 1316 1314 1312 1310 1308 1306 1304 1302

1319 1317 1315 1313 1311 1309 1307 1305 1303 1301

三层

楼梯

1260 1258 1256 1254 1252 1250 1248 1246 1244 1242

1259 1257 1255 1253 1251 1249 1247 1245 1243 1241

楼梯

1240 1238 1236 1234 1232 1230 1228 1226 1224 1222

1239 1237 1235 1233 1231 1229 1227 1225 1223 1221

厕所

楼梯

1220 1218 1216 1214 1212 1210 1208 1206 1204 1202

1219 1217 1215 1213 1211 1209 1207 1205 1203 1201

二层

楼梯

1156 1154 1152 1150 1148 1146 1144 1142 1140 1138

1157 1155 1153 1151 1149 1147 1145 1143 1141 1139

楼梯

1137 1136 1135 1134 1132 1130 1128 1126 1124 1122

1133 1131 1129 1127 1125 1123 1121

网络
楼长
配电
员工
辅
辅
辅
洗衣
水房
厕所学生自学室
活动室
辅
辅
网络门
值

楼梯

1120 1118 1116 1114 1112 1110 1108 1106 1104 1102

1119 1117 1115 1113 1111 1109 1107 1105 1103 1101

一层