


渭水校区4号公寓平面图

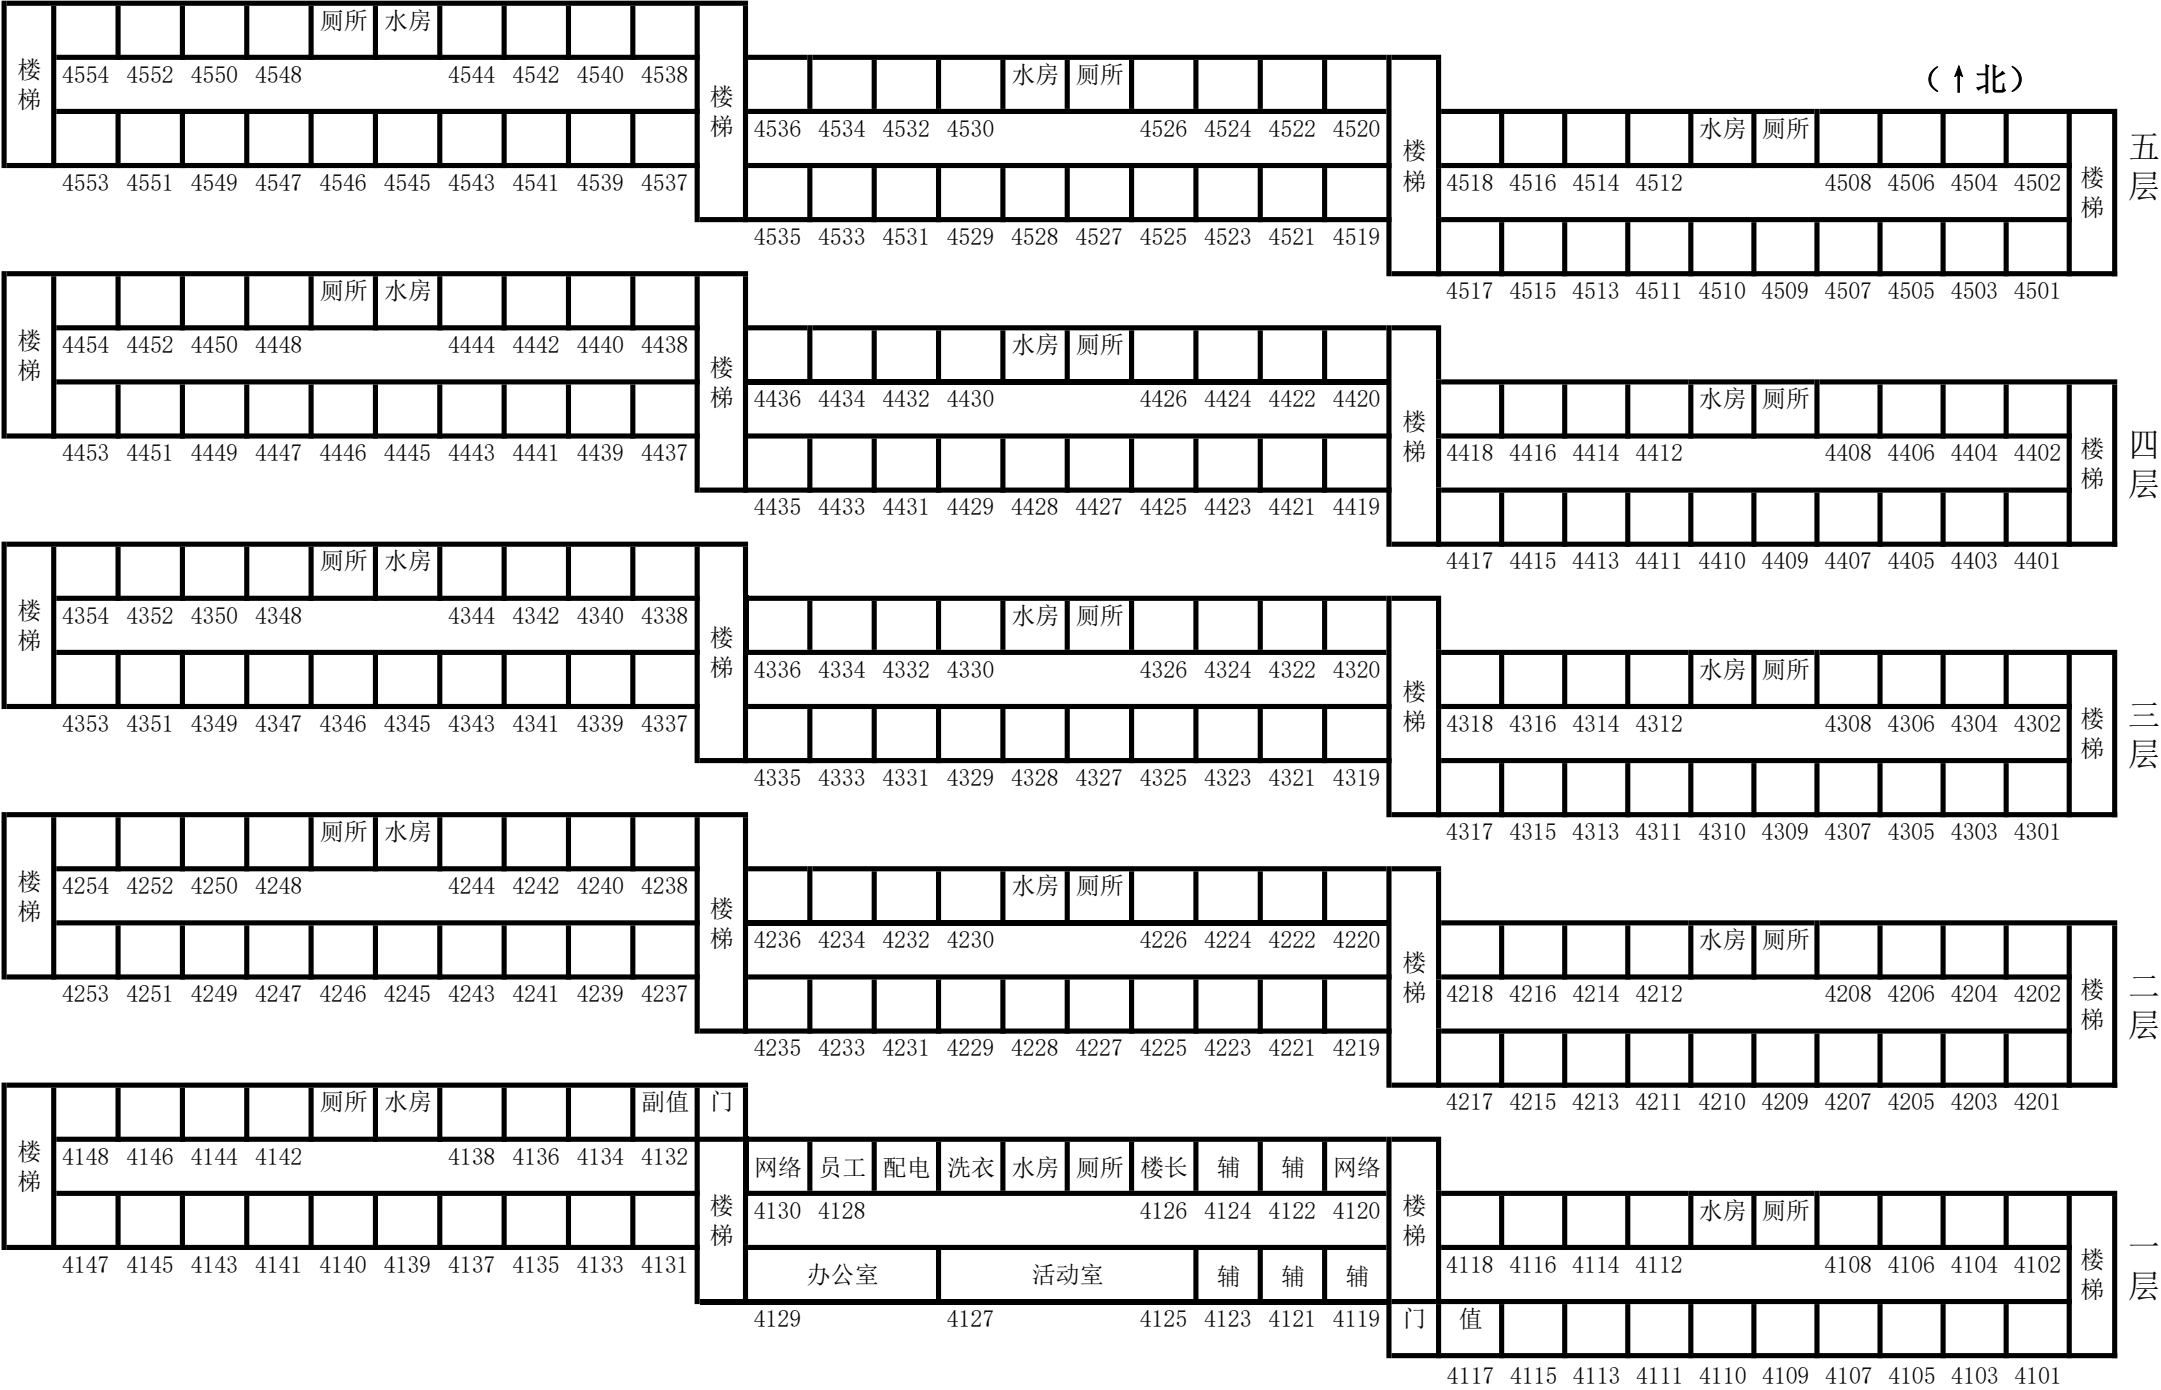

楼梯

				厕所	水房							
4454	4452	4450	4448	4444						4442	4440	4438
4453	4451	4449	4447	4446	4445	4443	4441	4439	4437			

楼梯

				水房	厕所							
4436	4434	4432	4430	4426						4424	4422	4420
4435	4433	4431	4429	4428	4427	4425	4423	4421	4419			

楼梯

				水房	厕所							
4418	4416	4414	4412	4408						4406	4404	4402
4417	4415	4413	4411	4410	4409	4407	4405	4403	4401			

四层

楼梯

				厕所	水房							
4354	4352	4350	4348	4344						4342	4340	4338
4353	4351	4349	4347	4346	4345	4343	4341	4339	4337			

楼梯

				水房	厕所							
4336	4334	4332	4330	4326						4324	4322	4320
4335	4333	4331	4329	4328	4327	4325	4323	4321	4319			

楼梯

				水房	厕所							
4318	4316	4314	4312	4308						4306	4304	4302
4317	4315	4313	4311	4310	4309	4307	4305	4303	4301			

三层

楼梯

				厕所	水房							
4254	4252	4250	4248	4244						4242	4240	4238
4253	4251	4249	4247	4246	4245	4243	4241	4239	4237			

楼梯

				水房	厕所							
4236	4234	4232	4230	4226						4224	4222	4220
4235	4233	4231	4229	4228	4227	4225	4223	4221	4219			

楼梯

				水房	厕所							
4218	4216	4214	4212	4208						4206	4204	4202
4217	4215	4213	4211	4210	4209	4207	4205	4203	4201			

二层

楼梯

				厕所	水房				副值	门		
4148	4146	4144	4142	4138						4136	4134	4132
4147	4145	4143	4141	4140	4139	4137	4135	4133	4131			

楼梯

网络	员工	配电	洗衣	水房	厕所	楼长	辅	辅	网络	
4130	4128	4126						4124	4122	4120
办公室			活动室			辅	辅	辅		
4129	4127			4125			4123	4121	4119	

楼梯

				水房	厕所							
4118	4116	4114	4112	4108						4106	4104	4102
4117	4115	4113	4111	4110	4109	4107	4105	4103	4101			

一层