


渭水校区10号公寓平面图

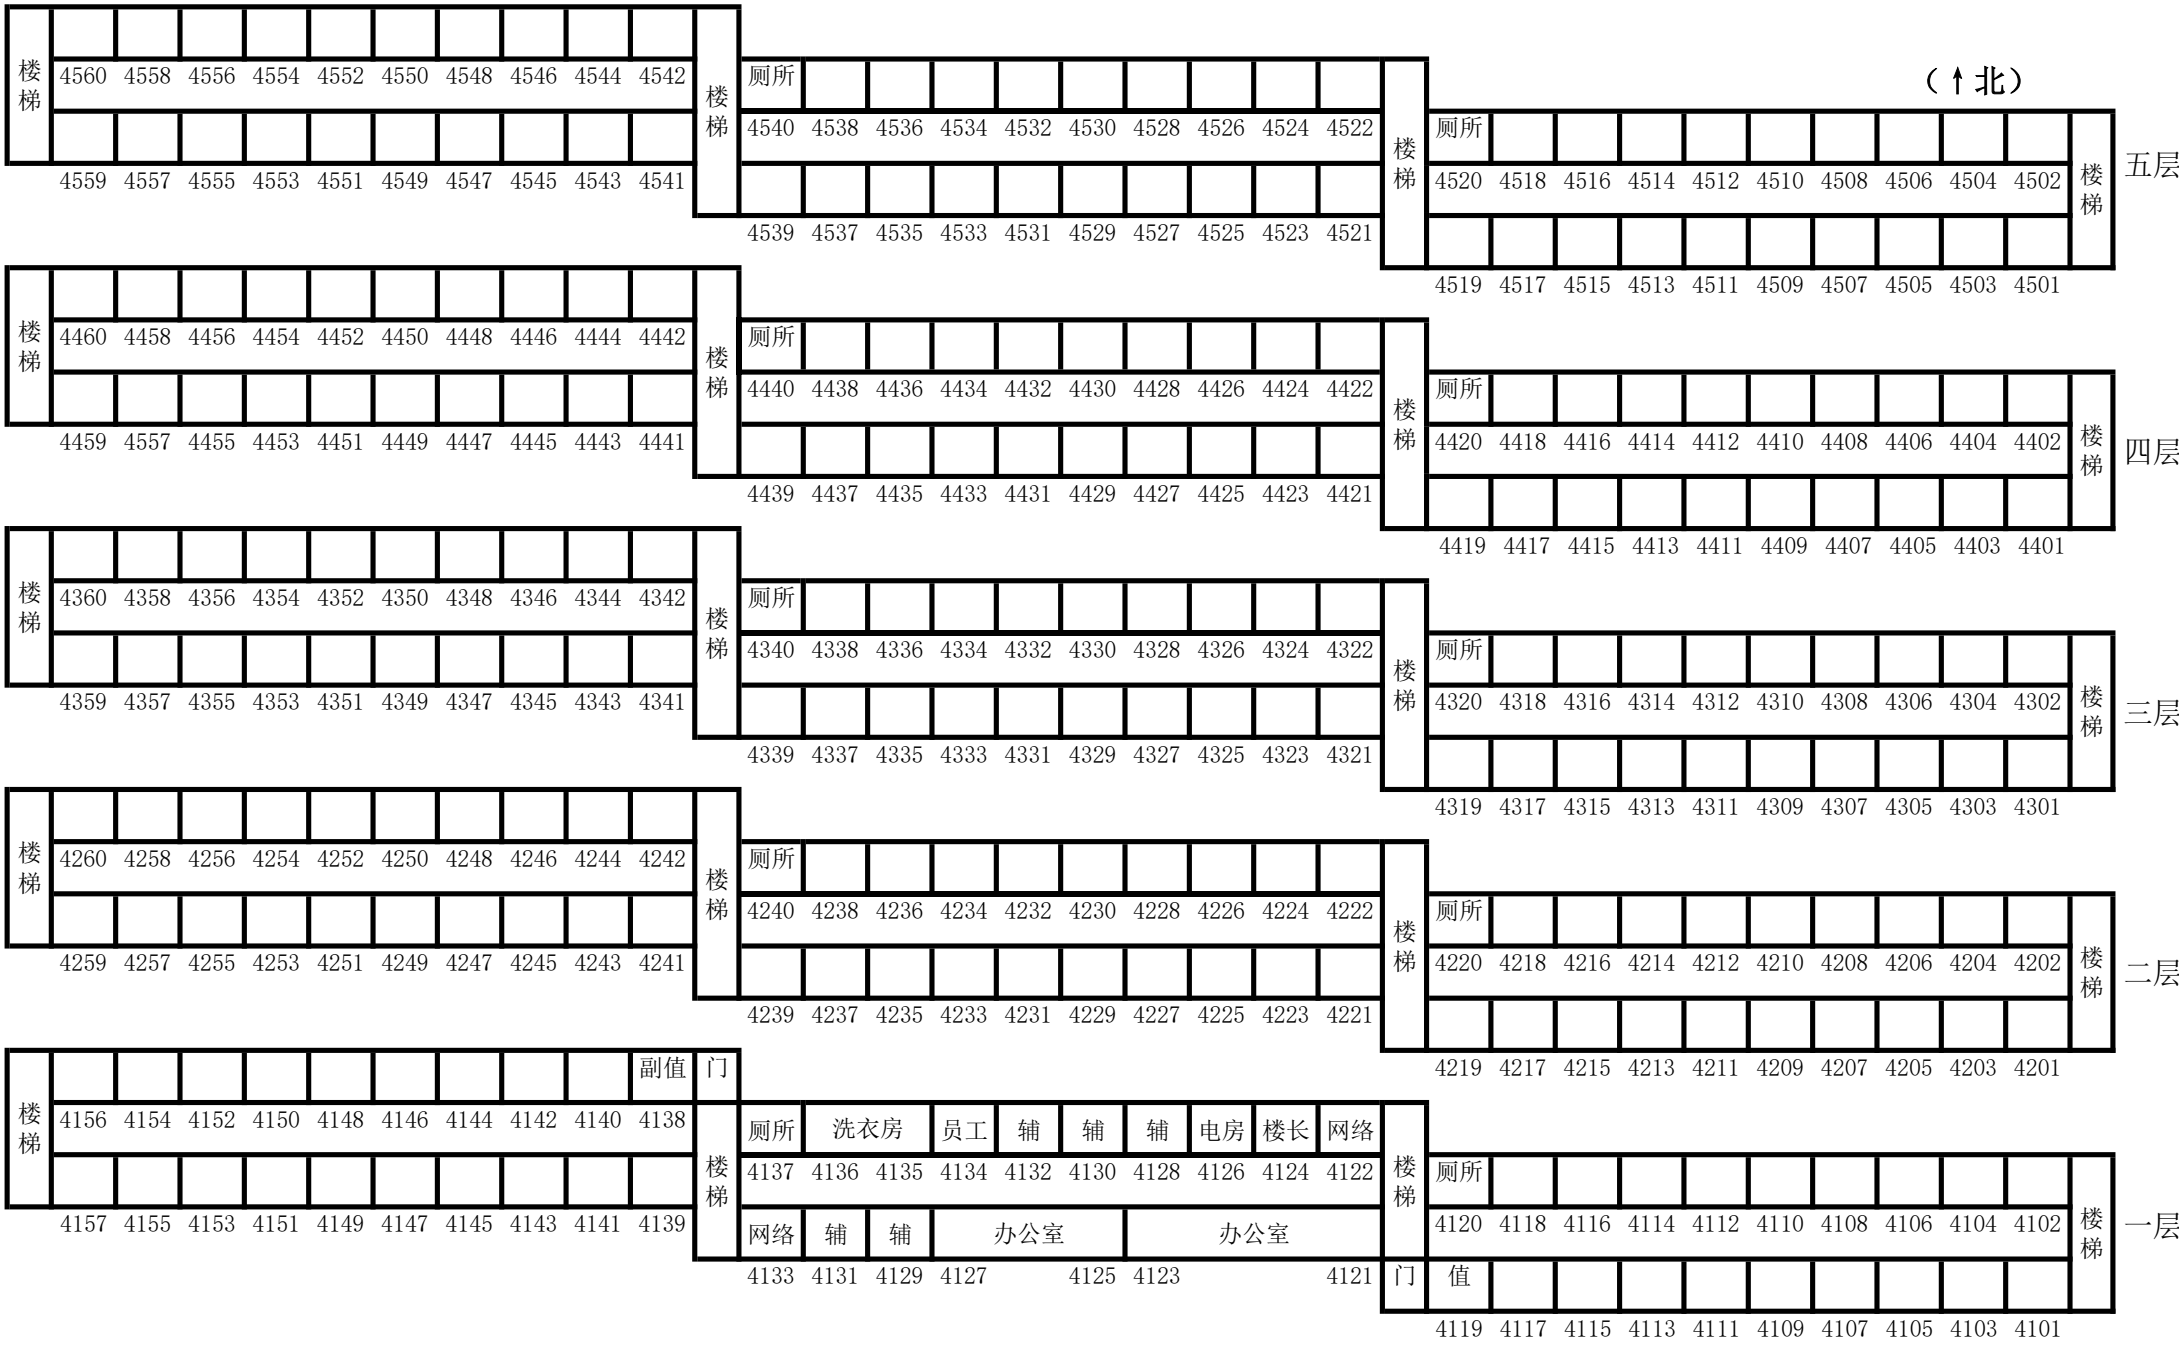

(↑北)

厕所

4520	4518	4516	4514	4512	4510	4508	4506	4504	4502	
4519	4517	4515	4513	4511	4509	4507	4505	4503	4501	

楼梯

五层

楼梯

4460	4458	4456	4454	4452	4450	4448	4446	4444	4442	
4459	4457	4455	4453	4451	4449	4447	4445	4443	4441	

楼梯

厕所

4440	4438	4436	4434	4432	4430	4428	4426	4424	4422	
4439	4437	4435	4433	4431	4429	4427	4425	4423	4421	

楼梯

厕所

4420	4418	4416	4414	4412	4410	4408	4406	4404	4402	
4419	4417	4415	4413	4411	4409	4407	4405	4403	4401	

楼梯

四层

楼梯

4360	4358	4356	4354	4352	4350	4348	4346	4344	4342	
4359	4357	4355	4353	4351	4349	4347	4345	4343	4341	

楼梯

厕所

4340	4338	4336	4334	4332	4330	4328	4326	4324	4322	
4339	4337	4335	4333	4331	4329	4327	4325	4323	4321	

楼梯

厕所

4320	4318	4316	4314	4312	4310	4308	4306	4304	4302	
4319	4317	4315	4313	4311	4309	4307	4305	4303	4301	

楼梯

三层

楼梯

4260	4258	4256	4254	4252	4250	4248	4246	4244	4242	
4259	4257	4255	4253	4251	4249	4247	4245	4243	4241	

楼梯

厕所

4240	4238	4236	4234	4232	4230	4228	4226	4224	4222	
4239	4237	4235	4233	4231	4229	4227	4225	4223	4221	

楼梯

厕所

4220	4218	4216	4214	4212	4210	4208	4206	4204	4202	
4219	4217	4215	4213	4211	4209	4207	4205	4203	4201	

楼梯

二层

楼梯

										副值	门
4156	4154	4152	4150	4148	4146	4144	4142	4140	4138		
4157	4155	4153	4151	4149	4147	4145	4143	4141	4139		

楼梯

厕所

洗衣房	员工	辅	辅	辅	电房	楼长	网络			
4137	4136	4135	4134	4132	4130	4128	4126	4124	4122	
网络	辅	辅	办公室	办公室						
4133	4131	4129	4127	4125	4123				4121	

楼梯

厕所

4120	4118	4116	4114	4112	4110	4108	4106	4104	4102	
4119	4117	4115	4113	4111	4109	4107	4105	4103	4101	

楼梯

一层